



ΕΦΗΜΕΡΙΣ ΤΗΣ ΚΥΒΕΡΝΗΣΕΩΣ

ΤΗΣ ΕΛΛΗΝΙΚΗΣ ΔΗΜΟΚΡΑΤΙΑΣ

ΤΕΥΧΟΣ ΤΕΤΑΡΤΟ **Αρ. Φύλλου 470**

3 Ιουνίου 2004

ΠΕΡΙΕΧΟΜΕΝΑ

ΑΠΟΦΑΣΕΙΣ

ΑΠΟΦΑΣΕΙΣ

Αριθ. 1160Γ.Γ. (1)

Καθορισμός ορίων Αιγιαλού και παραλίας στην περιοχή «Εγκάλη» του Δήμου Διακοφτού, Νομού Αχαΐας.

Ο ΓΕΝΙΚΟΣ ΓΡΑΜΜΑΤΕΑΣ
ΠΕΡΙΦΕΡΕΙΑΣ ΔΥΤΙΚΗΣ ΕΛΛΑΔΑΣ

Έχοντας υπόψη:

1. Τις διατάξεις του Ν. 2971/2001 (ΦΕΚ 285/τ.Α΄/19.12.2001) «περί αιγιαλού, παραλίας και άλλες διατάξεις».

2. Τις διατάξεις του Ν.Δ. 439/1970 «Περί συμπληρώσεως των διατάξεων περί αιγιαλού».

3. Τις διατάξεις του Ν. 3200/1955 «Περί διοικητικής αποκέντρωσης», όπως αυτές τροποποιήθηκαν και ισχύουν σήμερα με τα Ν.Δ. 532/1970, Β.Δ. 704/1970, Β.Δ. 705/1970, Β.Δ. 192/1972, Π.Δ. 71/1984, Π.Δ. 347/1986, Ν. 2026/1992 και Π.Δ. 97/1993.

4. Τις διατάξεις του άρθρου 19 παρ. 5 Ν. 2344/1995, του άρθρου 52 παρ. 6, Ν. 2218/1994, του άρθρου 4 παρ. 7 του Ν. 2240/1994, δυνάμει των οποίων αρμοδιότητες του Υπουργείου Οικονομικών, που είχαν μεταβιβασθεί στους Νομάρχες, ανήκουν στον Περιφερειακό Δ/ντή, σε συνδυασμό με αυτές του άρθρου 14 παρ. 2 του Ν. 2399/1996, με τις οποίες προβλέπεται η κατάργηση των θέσεων των Περ/κών Δ/ντών, οι αρμοδιότητες πλέον του οποίου περιήλθαν στο Γενικό Γραμματέα της Περιφέρειας και ασκούνται από του Αναπληρωτή Περ/κό Δ/ντή.

5. Τις διατάξεις του τετάρτου εδαφίου της παρ. 2 του άρθρου 1 και της παρ. 6 του ιδίου άρθρου του Ν. 2503/1997 «Διοίκηση, οργάνωση, στελέχωση της Περιφέρειας, ρύθμιση θεμάτων για την Τοπική Αυτ/ση και άλλες διατάξεις» (ΦΕΚ 107/Α), σύμφωνα με τις οποίες οι περιφερειακές Υπηρεσίες του Υπουργείου Οικονομικών, που συγκροτούσαν την Περιφερειακή Διοίκηση του Νομού ή της Νομαρχίας, δεν υπήχθησαν στην ενιαία οργανική μονάδα της Περιφέρειας, ούτε καταργήθηκαν, αλλά αποτελούν από 1.9.1997, Υπηρεσίες του Υπουργείου Οικονομικών.

6. Το υπ' αριθ. 28979/31.7.1997 έγγραφο της Δ/νσης Διοίκησης του Υπουργείου Εσωτερικών, Δημ. Διοίκησης και Αποκέντρωσης, σύμφωνα με το οποίο, οι αρμοδιότητες του Γενικού Γραμματέα της Περιφέρειας σε θέματα Υπηρεσιών του Υπουργείου Οικονομικών, μεταφέρονται από 1.9.1997 στον Υπουργό Οικονομικών.

7. Την υπ' αριθ. 14650/17.3.2004 (ΦΕΚ 519/17.3.2004) κοινή απόφαση των Πρωθυπουργού και Υπουργού Οικονομικών, περί καθορισμού αρμοδιοτήτων των Υφυπουργών Οικονομίας και Οικονομικών.

8. Το Ν. 3220/2004, άρθρο 46 παρ. 21 (ΦΕΚ 15/28.1.2004/τ.Α).

9. Την αριθ. 1030067/296/Α0006/7.4.2004 εγκύκλιο της Δ/νσης Οργάνωσης του Υπουργείου Οικονομίας και Οικονομικών με διευκρινίσεις για τις αρμοδιότητες των Υφυπουργών Οικονομίας και Οικονομικών, που περιέχονται από 10.4.2004 στους Γεν. Γραμματείς Περιφερειών.

10. Την από 14 Μαΐου 2004, έκθεση Επιτροπής καθορισμού των ορίων αιγιαλού και παραλίας, που καθόρισε τα όρια του αιγιαλού και της παραλίας στη θέση «Εγκάλη» του Δήμου Διαισοφτού Αχαΐας.

11. Το από Ιανουάριο 2004, τοπογραφικό διάγραμμα σε μία (1) πινακίδα, με κλίμακα 1:500, που συντάχθηκε από τον Πολιτικό Μηχανικό Νίκο Παπαδημητρίου και που ελέγχθηκε και θεωρήθηκε στις 3.3.2004 από την Τοπογράφο Μηχανικό της Κτηματικής Υπηρεσίας Νομού Αχαΐας, Κατερίνα Πορφύρη.

12. Τη σύμφωνη γνώμη του Γενικού Επιτελείου Ναυτικού, που διατυπώθηκε στο υπ' αριθ. Φ544.5/388/04/Σχ.532/ 29.4.2004 έγγραφό του, αποφασίζουμε:


Επικυρώνουμε την από 14 Μαΐου 2004 έκθεση της κατά το άρθρο 3 του Ν. 2971/2001 (ΦΕΚ 285/τ.Α/19.12.2001) αρμόδιας επιτροπής καθορισμού των ορίων αιγιαλού και παραλίας, καθώς και το από Ιανουάριο 2004, τοπογραφικό διάγραμμα σε μία (1) πινακίδα που τη συνοδεύει, το οποίο συντάχθηκε από τον Πολιτικό Μηχανικό Νίκο Παπαδημητρίου, με κλίμακα 1:500 και που ελέγχθηκε και θεωρήθηκε από την Τοπογράφο Μηχανικό της Κτηματικής Υπηρεσίας Νομού Αχαΐας Κατερίνα Πορφύρη στις 3.3.2004, επί του οποίου η παραπάνω Επιτροπή καθόρισε με κόκκινη συνεχή πολυγωνική γραμμή υπό τα στοιχεία: (1, ..., 13, 14) τα όρια του αιγιαλού και με κίτρινη συνεχή πολυγωνική γραμμή υπό τα στοιχεία: (1΄, ... 9΄, 10΄) τα όρια της παραλίας στην περιοχή «Εγκάλη» του Δήμου Διακοφτού Νομού Αχαΐας. Καθορίζεται ζώνη παραλίας πλάτους 12. μ. για την εξυπηρέτηση των σκοπών του άρθρου 1 παρ. 2 του Ν. 2971/2001.


Δεν εξαιρούνται τα κτίσματα που βρίσκονται στη ζώνη παραλίας.

Η παρούσα απόφαση με την έκθεση της Επιτροπής και το Τοπογραφικό Διάγραμμα να δημοσιευθούν στην Εφημερίδα της Κυβερνήσεως.

Πάτρα, 25 Μαΐου 2004

Ο Γενικός Γραμματέας Περιφέρειας
ΠΑΝΑΓΙΩΤΗΣ ΚΑΒΒΑΔΑΣ

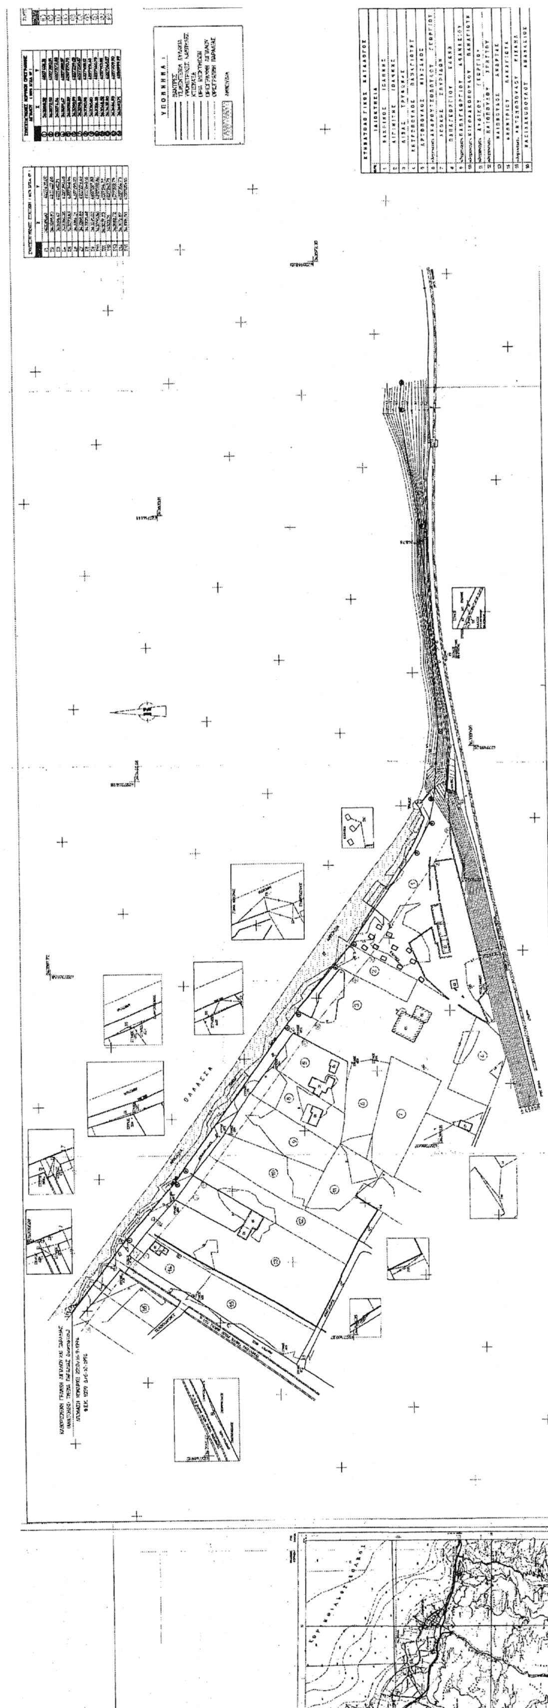

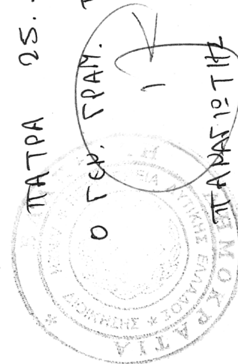

ΕΘΝΙΚΟ ΤΥΠΟΓΡΑΦΕΙΟ
Για τεχνικούς λόγους στο σχεδιάγραμμα
έγινε σμίκρυνση κατά ποσοστό 80%

Αριθ. 1059 (2)

Κήρυξη ως αναδασωτέας εκτάσεως 4,250 στρεμμάτων, στη θέση «Βαρλιμόοι» του Δημοτικού διαμερίσματος Μεσημερίου του Δήμου Έδεσσας του Νομού Πέλλας.

ΟΙ ΓΕΝΙΚΟΣ ΓΡΑΜΜΑΤΕΑΣ
ΠΕΡΙΦΕΡΕΙΑΣ ΚΕΝΤΡΙΚΗΣ ΜΑΚΕΔΟΝΙΑΣ

Έχοντας υπόψη:

1. Την παρ. 3 του άρθρου 117 του Συντάγματος της χώρας.

2. Τις περί διοικητικής αποκέντρωσης διατάξεις.

3. Τις δ/ξεις του Ν. 998/1979 «Περί προστασίας δασών και δασικών εν γένει εκτάσεων» και συγκεκριμένα:

α) του αρθ. 41 παρ. 1

β) του αρθ. 38 παρ. 1.

γ) του αρθ. 70 όπως συμπληρώθηκε με το αρθρ. 12 παρ. 2 του Ν. 2040/1992.

4. Τις δ/γές του Υπ. Γεωργίας:

α) 160417/1180/1980,

β) 182447/3049/1980

γ) 154659/24.5.1982

5. Τις διατάξεις του Ν. 2218/1994 «Περί ίδρυσης Νομαρχιακής αυτ/σης, κ.λπ.» και τα άρθρα 4 παρ. 7 και 6 παρ. 7 του Ν. 2240/1994 «Συμπλήρωση διατάξεων για τη Νομ. αυτ/ση κ.λπ.».

6. Το Ν. 2503/1997 «Διοίκηση, οργάνωση, στελέχωση της Περιφέρειας κ.λπ.».

7. Την με αριθμ. 5631/26.7.2000 (ΦΕΚ 1339/τ.Β΄/2000) (ΟΡΘΗ ΕΠΑΝΑΛΗΨΗ) απόφαση του Γενικού Γραμματέα Περιφέρειας Κεντρικής Μακεδονίας «Ορισμός εισηγητών και μεταβίβαση εξουσίας υπογραφής Μ.Ε.Γ.Γ.Π. Κ.Μ...... κ.λπ.».

8. Την 1451/6.5.2004 πρόταση του Δασαρχείου Έδεσσας περί κήρυξης αναδασωτέας της αναφερόμενης στο θέμα έκτασης, αποφασίζουμε:

Κηρύσσουμε αναδασωτέα έκταση 4,250 στρεμμάτων συνιδιόκτητου δασοτεμαχίου, με σκοπό την αποκατάσταση της δασικής βλάστησης με φυσική και τεχνική αναδάσωση, η οποία βρίσκεται στη «Βαρλιμόοι» του Δημοτικού Διαμερίσματος Μεσημερίου, του Δήμου Έδεσσας και διαπιστώθηκε ότι εκχερσώθηκε κατά την 28η Απριλίου 2004. Η έκταση αυτή προσδιορίζεται από τα στοιχεία Α,Β,Γ,Δ,Ε,Α. όπως φαίνεται στο συνημμένο διάγραμμα και η θέση της είναι σημειωμένη στο απόσμασμα φύλλου χάρτη ΓΥΣ «ΑΡΝΙΣΣΑ» κλιμ. 1:50.000 τα οποία αποτελούν αναπόσπαστο μέρος της απόφασης αυτής και έχει όρια:

Ανατολικά: Με αγρό ιδίου.

Δυτικά: Με δάσος.


Βόρεια: Με δάσος.


Νότια: Με αγρό ιδίου.

Η απόφαση αυτή να δημοσιευθεί στην Εφημερίδα της Κυβερνήσεως.

Έδεσσα, 10 Μαΐου 2004

Με εντολή Γενικού Γραμματέα Περιφέρειας
Ο Δ/ντής Δασών Ν. Πέλλας
ΓΕΩΡΓΙΟΣ ΖΗΤΗΣ

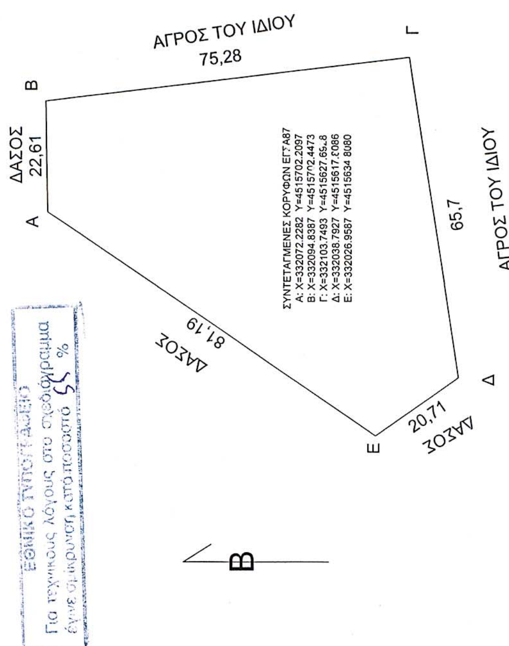

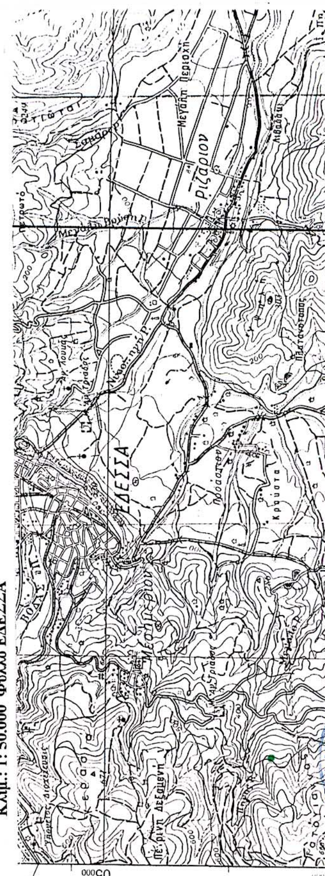

Έδεσσα 6-5-2004
Ο ΣΥΝΤΑΚΤΗΣ
ΣΩΤΗΡΗΣ ΝΤΙΝΟΠΟΥΛΟΣ
ΔΑΣΟΛΟΓΟΣ

ΘΕΩΡΗΘΗΚΕ
Έδεσσα 10-5-2004
Ο Δ/ΝΤΗΣ ΔΑΣΩΝ ΠΕΛΛΑΣ

Ο ΔΑΣΑΡΧΗΣ α.α.
ΔΗΜΗΤΡΗΣ ΚΑΛΦΑΣ
ΔΑΣΟΛΟΓΟΣ

Αριθ. 4970/515 (3)

Τροποποίηση του εγκεκριμένου ρυμοτομικού σχεδίου του Δήμου Ελευσίνας στο Ο.Τ. 357 περιοχή «Παράδεισος», με το χαρακτηρισμό του ως χώρο εκκλησίας και καθορισμός όρων δόμησης αυτού.

Ο ΝΟΜΑΡΧΗΣ ΔΥΤΙΚΗΣ ΑΤΤΙΚΗΣ

Έχοντας υπόψη:

1. Τις διατάξεις του Ν.Δ. της 17ης Ιουλίου 1923 όπως μεταγενέστερα συμπληρώθηκαν και τροποποιήθηκαν.

2. Το Ν. 1577/1985 «Γενικός οικοδομικός κανονισμός», όπως ισχύει μετά το Ν. 2831/2000 (ΦΕΚ 140Α).

3. Τα άρθρα 152 παρ. 6, 154 και 161 του από 14.7.1999 Π.Δ/γματος «Κώδικας Βασικής Πολεοδομικής Νομοθεσίας» (ΦΕΚ 580/Δ΄).

4. Τη με αρ. 75724/1151/30.12.1983 (ΦΕΚ 767/Β΄/30.12.1983) κοινή απόφαση Υπουργού Προεδρίας της Κυβερνήσεως και ΧΟΠ «Κωδικοποίηση τροποποίηση και συμπλήρωση των Συλλογικών Οργάνων γνωμοδοτικής και αποφασιστικής αρμοδιότητας του Υπ. ΧΟΠ σε ενιαίο κείμενο».

5. Τις διατάξεις του Ν. 2218/1994 (ίδρυση Νομαρχιακής Αυτοδιοίκησης) και τις τροποποιήσεις αυτού με το Ν. 2240/1995.

6. Το άρθρο 10 παρ. 1α και 1β του Ν. 3044/27.8.2002 (ΦΕΚ 197/Α΄/2002) Περί ασκήσεως αρμοδιοτήτων πολεοδομικού σχεδιασμού.

7. Την υπ’ αρ. ΔΥ/1086/143/2004 θετική εισήγηση της Δ/νσης Πολεοδομίας Δυτ. Αττικής.

8. Την υπ’ αρ. 25/2004 ομόφωνη γνωμοδότηση του ΣΧΟΠ του Νομού που διατυπώθηκε στο 8ο Πρακτικό στη συνεδρίαση της 27.4.2004.

9. Την υπ’ αρ. 326/2003 απόφαση του Δ.Σ. Δήμου Ελευσίνας.

10. Το γεγονός ότι με την παρούσα απόφαση δεν προκαλείται επιβάρυνση του κρατικού προϋπολογισμού ή αυτού του Ο.Τ.Α., αποφασίζουμε:

Άρθρο 1

Εγκρίνεται η τροποποίηση του εγκεκριμένου ρυμοτομικού σχεδίου του Δήμου Ελευσίνας περιοχή «Παράδεισος» στο Ο.Τ. 357, με το χαρακτηρισμό του ως χώρο εκκλησίας καθώς και τη δημιουργία πεζόδρομου μεταξύ των Ο.Τ. 357 και 363 και την επιβολή προκηπίου, όπως αναλυτικά φαίνεται στο συνημμένο τοπογραφικό διάγραμμα σε κλίμακα 1:500 που έχει θεωρηθεί από τον Αν/τη Δ/ντή της Δ/νσης Πολεοδομίας Δυτικής Αττικής και που το αντίτυπό του θα δημοσιευθεί με αυτή την απόφαση στην Εφημερίδα της Κυβερνήσεως.

Άρθρο 2

Καθορίζονται οι παρακάτω όροι δόμησης:
Κάλυψη : 60%
Σ.Δ.: 0,6
Ύψος: 14,00 μ.

Άρθρο 3

Από τις διατάξεις αυτής της απόφασης δεν προκαλείται δαπάνη σε βάρος του Κρατικού προϋπολογισμού και του προϋπολογισμού του Δήμου Ελευσίνας.

Άρθρο 4

Η ισχύς αυτής της απόφασης αρχίζει από την ημερομηνία δημοσίευσής της στην Εφημερίδα της Κυβερνήσεως.

Η απόφαση αυτή να δημοσιευθεί στην Εφημερίδα της Κυβερνήσεως.

Ελευσίνα, 13 Μαΐου 2004

Ο Νομάρχης
ΑΡΙΣΤΕΙΔΗΣ ΑΡΚΟΥΔΑΡΗΣ

ΒΕΒΑΙΩΣΗ

ΒΕΒΑΙΩΝΕΤΑΙ ΟΤΙ ΤΟ ΣΧΕΔΙΟ ΑΥΤΟ ΠΟΥ ΕΓΚΡΙΘΗΚΕ ΑΠΟ ΤΟ ΔΗΜΟΤΙΚΟ ΣΥΜΒΟΥΛΙΟ ΚΑΙ ΑΝΑΝΑΡΤΗΘΗΚΕ ΒΑΣΕΙ ΤΗΣ 326/03 ΑΠΟΦ. ΔΗΜ. ΣΥΜΒΟΥΛΙΟΥ

Ο ΔΗΜΑΡΧΟΣ

ΓΕΩΡΓΙΟΣ ΑΜΠΑΤΖΟΓΛΟΥ

ΠΙΝΑΚΑΣ ΙΔΙΟΚΤΗΤΩΝ
1. ΙΩΑΚΕΙΜ ΣΚΛΑΒΟΣ 2. ΜΑΡΙΑ ΚΟΛΛΙΑ 3. ΠΑΝΤΕΛΗΣ ΝΙΚΑΣ

ΔΗΜΟΣ ΕΛΕΥΣΙΝΟΣ

ΤΕΧΝΙΚΗ ΥΠΗΡΕΣΙΑ

ΤΟΠΟΓΡΑΦΙΚΟ ΔΙΑΓΡΑΜΜΑ ΣΤΟ Ο.Τ. 357

ΤΗΣ ΠΕΡΙΟΧΗΣ ΠΑΡΑΔΕΙΣΟΣ ΕΛΕΥΣΙΝΟΣ

ΠΡΟΤΕΙΝΟΜΕΝΟ ΓΙΑ ΤΡΟΠΟΠΟΙΗΣΗ

ΚΛΙΜΑΚΑ 1:200

ΕΛΕΥΣΙΝΑ ΦΕΒΡΟΥΑΡΙΟΣ 2004

Ο ΠΡΟΙΣΤΑΜΕΝΟΣ ΤΥΔΕ	Ο ΣΥΝΤΑΞΑΣ ΜΗΧΑΝΙΚΟΣ
ΔΗΜ. ΣΩΤΗΡΟΠΟΥΛΟΣ	ΕΥΑΓΓΕΛΟΣ ΖΗΣΗΣ

ΕΛΛΗΝΙΚΗ ΔΗΜΟΚΡΑΤΙΑ
ΝΟΜΑΡΧΙΑΚΗ ΑΥΤΟΔΙΟΙΚΗΣΗ
ΔΥΤ. ΑΤΤΙΚΗΣ
ΔΙΕΥΘΥΝΣΗ ΠΟΛΕΟΔΟΜΙΑΣ
ΤΜΗΜΑ ΤΟΠΟΓΡΑΦΙΚΟ
Συνοδεύει την με αρ. 4970/5/5/04

Ελευσίνα /5/04

ΕΘΝΙΚΟ ΤΥΠΟΓΡΑΦΕΙΟ
Για τεχνικούς λόγους στο σχεδιάγραμμα έγινε σμίκρυνση κατά ποσοστό 30 %

----- Καταργουμένη Ρ.Γ.
----- Καταργουμένη Ο.Γ.

Β

ODOS GEVRGIOY KOYBIDI

ODOS ADELFVN KY

Ο.Τ. 356
Ο.Τ. 357
Ο.Τ. 363

ΠΕΖΟΔΡΟΜΟΣ ΠΛΑΤΟΥΣ 2.50Μ

χώρος Σταθμεύσεως

Αριθ. 2159 (4)

Άρση ασυμφωνίας σχεδίου πόλης στην Μυτιλήνη Ν. Λέσβου στην συμβολή των οδών Προύσης και Κρήνης.

Ο ΝΟΜΑΡΧΗΣ ΛΕΣΒΟΥ

Έχοντας υπόψη:

1 Τις διατάξεις του από 18.10.1925 Π.Δ. περί τρόπου διορθώσεως ασυμφωνιών μεταξύ του προβλεπομένου σχεδίου πόλεως και επί του εδάφους εφαρμοσθέντος τοιούτου.

2. Το Π.Δ. της 2.8/5.12.1988 ΦΕΚ 869 τ.Δ΄ με το οποίο αναθεωρήθηκε το Ρυμοτομικό Σχέδιο πόλεως Μυτιλήνης.

3. Το αρθ. 2 του από 10 Μαΐου 1958 Δ/τος.

4. Το Τοπογραφικό σχεδιάγραμα του Πολ/κού Μηχ/κού Σαράντη Προκοπίου στο οποίο απεικονίζεται η ιδιοκτησία Ευστρατίου Χουβαρδά και η σχέση της με το ισχύον στην περιοχή Ρυμοτομικό Σχέδιο.

5. Την από 10.3.2004 αίτηση του Ευστρατίου Χουβαρδά.

6. Την από 21.4.2004 θετική εισήγηση του Τμ. Πολεοδ. Σχεδίων και Κανόνων τη Υπηρεσίας μας.

7. Την θετική γνωμοδότηση του ΣΧΟΠ Ν. Λέσβου όπως αυτό εκφράζεται με το Πρακτικό 2/26.4.2004 Θέμα 2ον, αποφασίζουμε:

Αίρουμε την υφιστάμενη ασυμφωνία μεταξύ του Ρυμοτομικού Σχεδίου και της πραγματικής κατάστασης επί των οδών Προύσης και Κρήνης στην Μυτιλήνης έμπροσθεν της ιδιοκτησίας Ευστρατίου Χουβαρδά ως εξής:

α) Μετατοπίζεται η Ρυμοτομική Γραμμή και Οικοδομική Γραμμή Η-Δ΄-Γ στην Θέση Η-β-α-Γ΄ για να υπάρξει ταύτιση της Ο.Γ. και Ρ.Γ με την πραγματική κατάσταση των κατασκευών (Τοιχεία) όπως αυτά εμφαίνονται στο Τοπογραφικό Διάγραμμα που έχει θεωρηθεί από τον Προϊστάμενο της Υπηρεσίας.

Η ανωτέρω απόφαση δεν επιβαρύνει τον Κρατικό Προϋπολογισμό ούτε το Δήμο Μυτιλήνης.

Η απόφαση αυτή να δημοσιευθεί στην Εφημερίδα Κυβερνήσεως και ισχύει από την υπογραφή της.

Μυτιλήνη, 17 Μαΐου 2004

Ο Νομάρχης
ΠΑΥΛΟΣ ΒΟΓΙΑΤΖΗΣ

ΟΔΟΣ ΠΡΟΥΣΗΣ πλ.6.00μ

ΟΓ & ΡΓ

ΡΥΜΟΤΟΜΟΥΜΕΝΟ ΤΜΗΜΑ

ΠΡΟΣΚΥΡΩΤΕΟ ΤΜΗΜΑ

(142Β)

(142Α)

ΙΣΟΓΕΙΟ 142Β
ΥΠΟΓΕΙΟ 142Α

ΙΣΟΓΕΙΟ 142Α ΟΡΟΦΟΣ 142Β

ΠΑΥΣΤΑΡΙΟ

ΙΔΙΟΚΤΗΣΙΑ ΧΑΦΤΑ (141)
(άρτιο & οικοδομήσιμο)

ΚΑΤΑΠΑΤΗΘΕΝ ΤΜΗΜΑ

ΙΔΙΟΚΤΗΣΙΑ ΝΙΚΟΛΑΚΟΠΟΥΛΟΥ (143)
(άρτιο & οικοδομήσιμο)

ΟΔΟΣ ΚΡΗΝΗΣ πλ. 11,00μ

ΣΥΜΒΟΥΛΙΟ ΧΩΡΟΤΑΞΙΑΣ
ΟΙΚΙΣΜΟΥ & ΠΕΡΙΒΑΛΛΟΝΤΟΣ
ΝΟΜΟΥ ΛΕΣΒΟΥ
ΘΕΩΡΗΘΗΚΕ
και συνοδεύει την υπ' αρ. 2159
απόφαση Νομάρχη Λέσβου.
ΜΥΤΙΛΗΝΗ 11/5/2004

Δ/ντής Πολ/μίας - Περ/ντος
Κ.α.α
Φ.Σ.Δ
Τ.Υ
Ελλην Παρ
Τοπο/γος Μηχ/κός

Ν.Α. ΛΕΣΒΟΥ
Δ/ΝΣΗ ΠΟΛ/ΜΙΑΣ - ΠΕΡ/ΝΤΟΣ
ΑΚΡΙΒΕΣ ΑΝΤΙΓΡΑΦΟ
Μυτιλήνη 12/5/04
ΘΕΟΔΩΡΟΣ ΦΙΝΦΙΝΗΣ
Διο κ/κός

1. ΕΜΒΑΔΟΝ ΟΙΚΟΠΕΔΟΥ
(Α,Β,Γ',Δ',Ζ,Η,Θ,Α) εξ αδιαιρέτου
(ως παραχωρήθει από το κράτος)

$E(A\Gamma\Delta)= \sqrt{20.84x(20.84-17.40)x(20.84-4.40)x(20.84-19.88)} = 33.56$

$E(A\Delta\Theta)= \sqrt{27.19x(27.19-19.88)x(27.19-12.98)x(27.19-21.53)} = 126.51$

$E(\Delta H\Theta)= \sqrt{25.16x(25.16-21.53)x(25.16-19.00)x(25.16-9.80)} = 93.03$

Εολ = Ε(ΑΓΔ)+Ε(ΑΔΘ)+Ε(ΔΗΘ) = 253.10 μ2

2α. ΕΜΒΑΔΟΝ ΤΜΗΜΑΤΟΣ (Γ'Δ'αΓ') για ρυμοτόμηση

$E(\Gamma')(\Delta')(\alpha)=\sqrt{4.75x(4.75-4.40)x(4.75-0.49)x(4.75-4.62)} = 0.99$

Εολ = Ε(Γ')(Δ')(α) = 0.99 μ2

2β. ΕΜΒΑΔΟΝ ΤΜΗΜΑΤΟΣ (α,β,Η,α) για προσκύρωση

$E(\beta)(\alpha)(H)= \sqrt{18.65x(18.65-0.48)x(18.65-18.51)x(18.65-18.30)} = 4.00$

Εολ = Ε(β)(α)(Η) = 4.00

ΕΘΝΙΚΟ ΤΥΠΟΓΡΑΦΕΙΟ
Για τεχνικούς λόγους στο σχεδιάγραμμα έγινε σμίκρυνση κατά ποσοστό 30 %

ΓΕΝΙΚΟΙ ΟΡΟΙ ΔΟΜΗΣΗΣ
Βορ. Τμήματος Μυτιλήνης
ΤΟΜΕΑΣ ΙΙΙ
Π.Δ. 2.9/5-12-88 ΦΕΚ 869 Δ'
Αρτιότητα: ΚΑΝΟΝΑΣ Π=10μ Ε=300μ2
ΠΑΡΕΚΚΛΙΣΗ: ως έχουν τα προ 5-12-88 υφιστ. οικόπεδα
ΚΑΛΥΨΗ: 70%
Σ.Δ : 1,2
ΟΡΟΦΟΙ: 2
Hmax : 7.50m

ΕΡΓΟΔΟΤΗΣ: ΧΟΥΒΑΡΔΑΣ ΕΥΣΤΡΑΤΙΟΣ	
ΕΡΓΟ: ΠΡΟΣΘΗΚΗ ΚΑΤ' ΕΠΕΚΤΑΣΗ ΟΙΚΙΑΣ	
ΘΕΣΗ: ΠΡΟΥΣΗΣ 2Α ΔΗΜΟΣ: ΜΥΤΙΛΗΝΗ (ΤΖΙΝΑΡ ΤΖΑΜΙ)	Ο.Τ.
ΜΕΛΕΤΗΤΗΣ: ΣΑΡΑΝΤΗΣ ΠΡΟΚΟΠΙΟΥ	
ΘΕΜΑ ΣΧΕΔΙΟΥ: ΤΟΠΟΓΡΑΦΙΚΟ ΔΙΑΓΡΑΜΜΑ	ΑΡΙΘΜΟΣ ΣΧΕΔΙΟΥ
ΚΛΙΜΑΚΑ: 1:50	
ΧΡΟΝΟΣ ΜΕΛΕΤΗΣ:	
ΣΦΡΑΓΙΔΑ: ΣΑΡΑΝΤΗΣ Ε. ΠΡΟΚΟΠΙΟΥ	ΥΠΟΓΡΑΦΗ: